


PLATTEGROND PAVILJOEN 1874 INCLUSIEF TERRAS

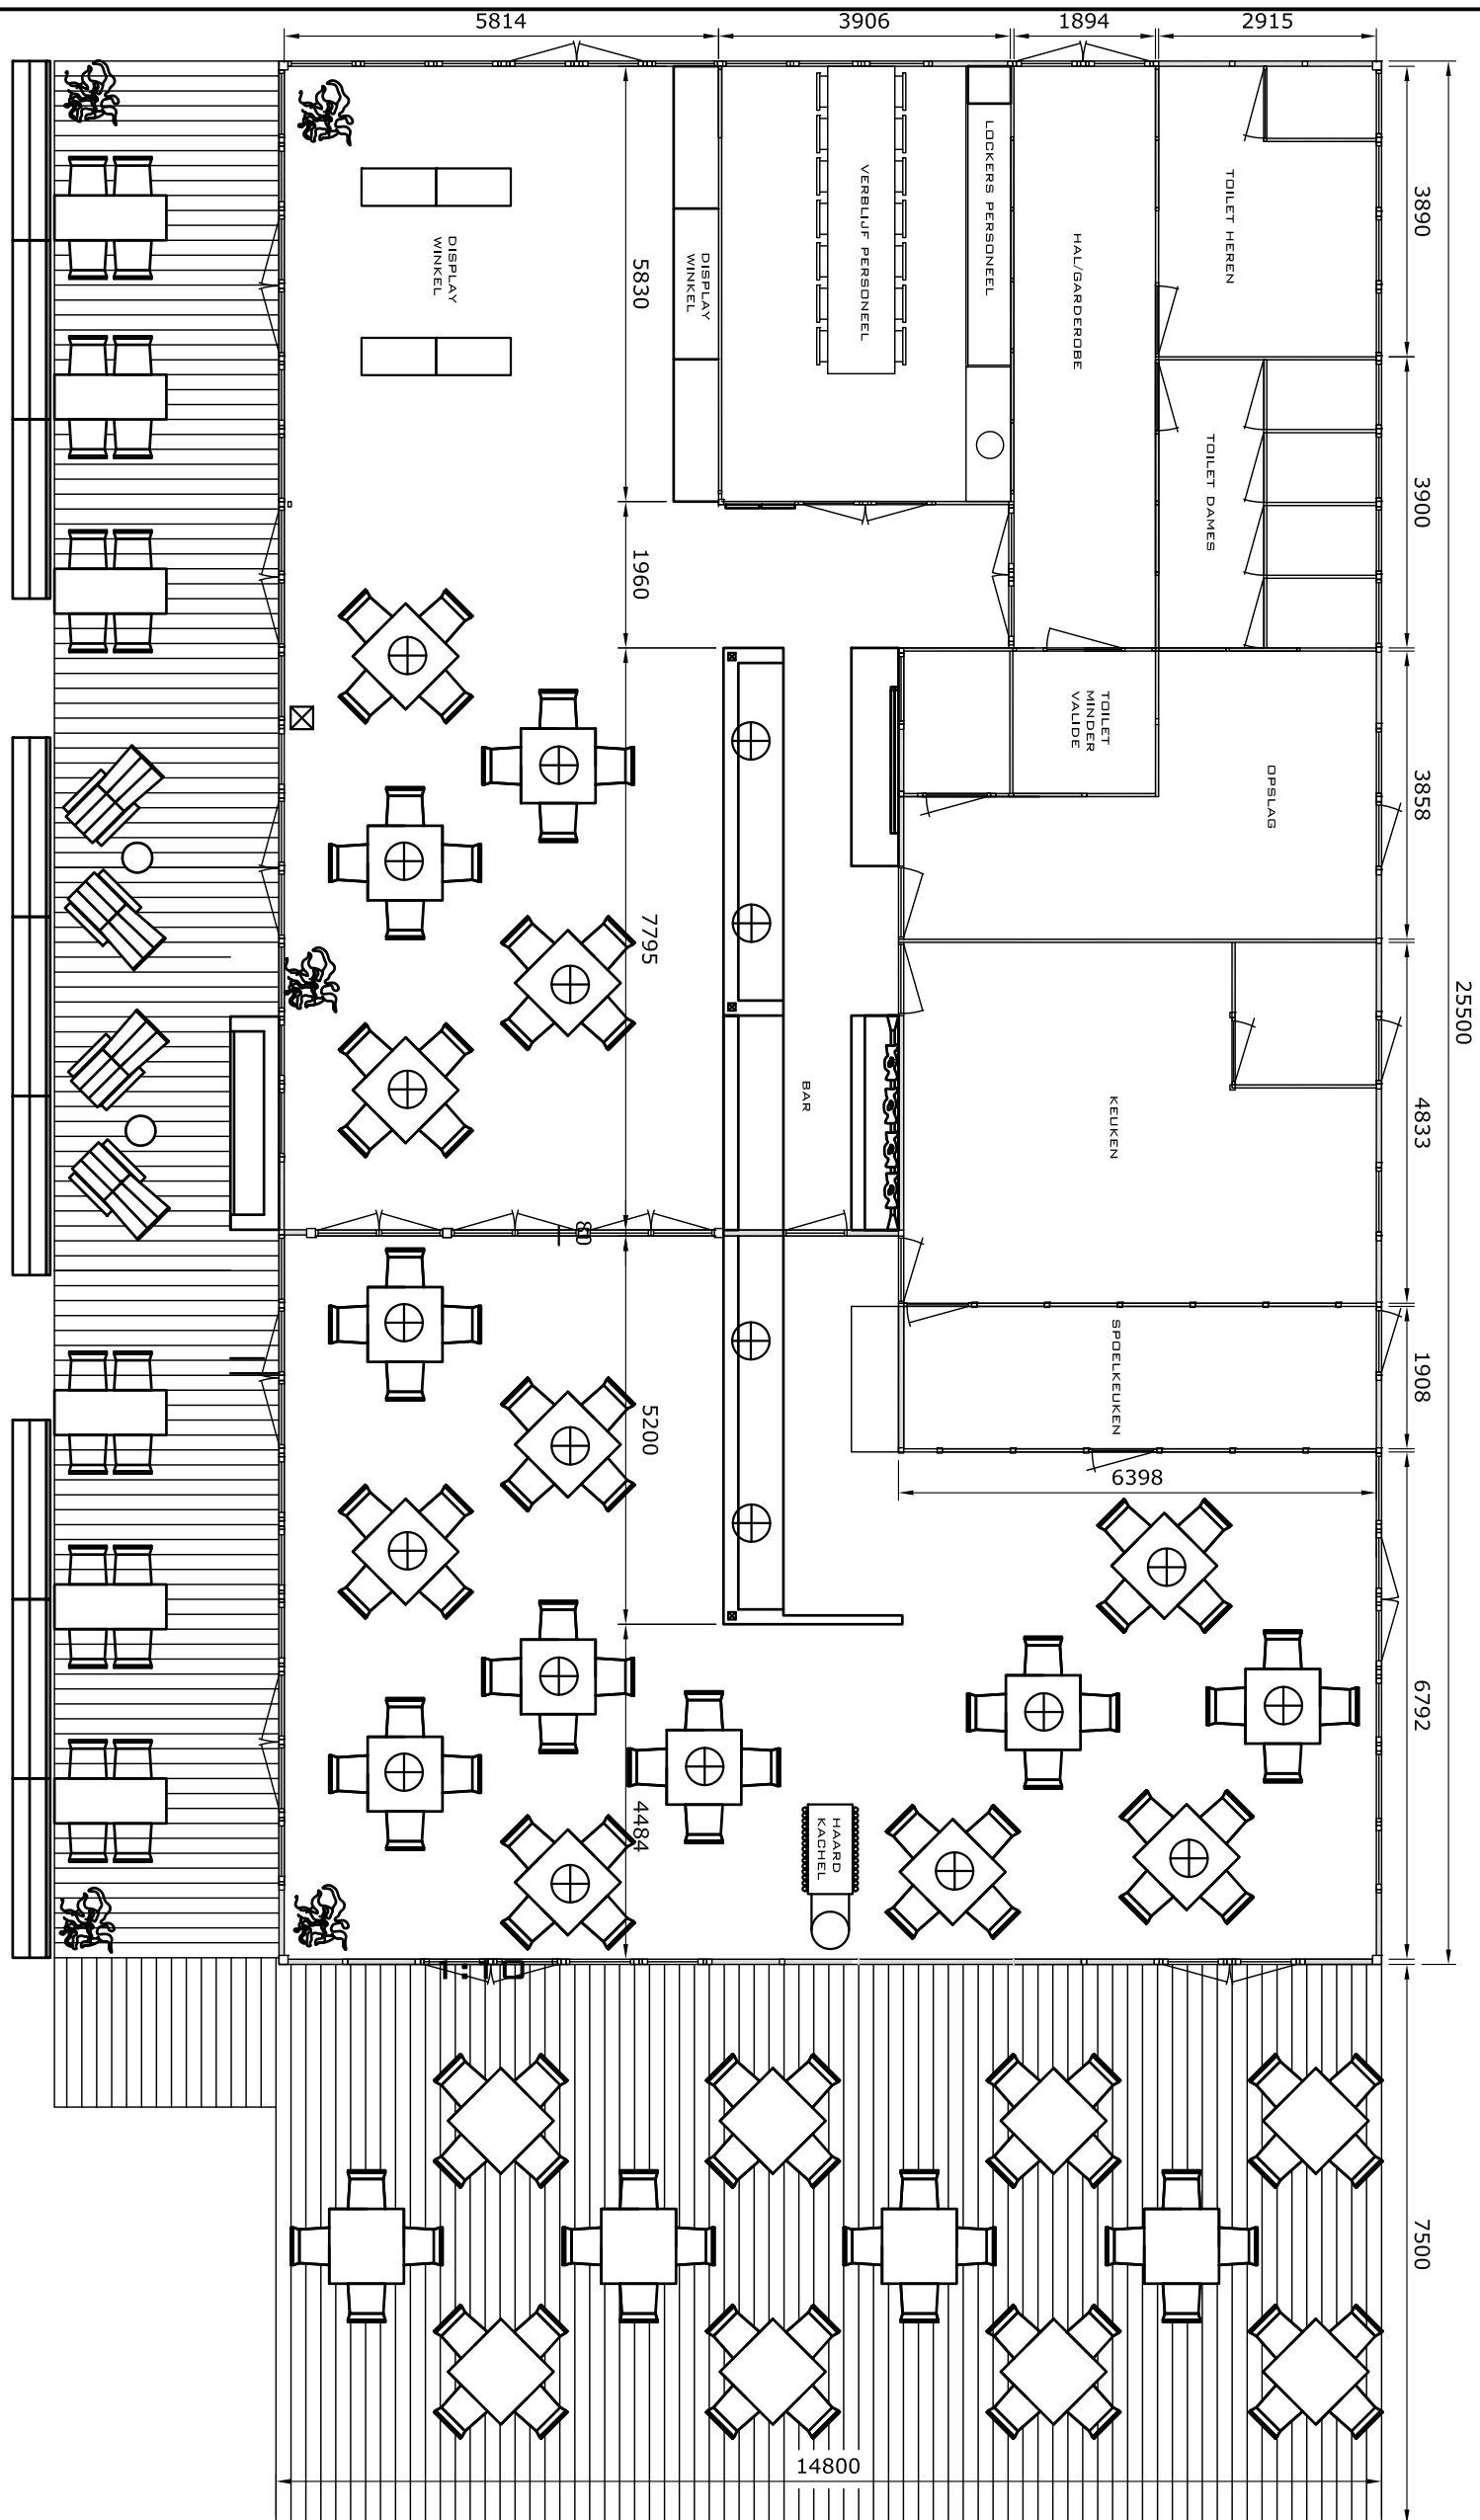

**SHH**

**STUDIO HARM HASENAAR**

INTERIEURARCHITECTUUR, MEUBELONTWERPEN & PRODUCT VORMGEVING  
 ARCHITECTEN REGISTER NR.:4.990201.002 KVK HILVERSUM: 32082253 BTW NR.: NL 1871.82.358.B01  
 OSSENMARKT 6 1398 AP MUIDEN TEL: 0294.26.56.93 FAX:0294.26.53.34 E-MAIL: SHH@XS4ALL.NL

fase: <b>DEFINITIEF</b>			STICHTING FORTEILAND PAMPUS		
revisie:	datum:	omschrijving:	titel: <b>PAMPUS PAVILJOEN 1874 INCL. TERRAS</b>		
08	04-2016	aanpassing terras oostgevel	formaat: <b>A3</b>		
...	...	...	tek.nr: <b>SHH 800</b>		
schaal: <b>1:100</b>		maten: <b>MM</b>	getekend: <b>H.HASENAAR</b>		datum: <b>07-04-16</b>